


ΕΦΗΜΕΡΙΣ ΤΗΣ ΚΥΒΕΡΝΗΣΕΩΣ

ΤΗΣ ΕΛΛΗΝΙΚΗΣ ΔΗΜΟΚΡΑΤΙΑΣ

ΤΕΥΧΟΣ ΤΕΤΑΡΤΟ **Αρ. Φύλλου 448**

27 Απριλίου 2005

ΠΕΡΙΕΧΟΜΕΝΑ

ΑΠΟΦΑΣΕΙΣ

ΑΠΟΦΑΣΕΙΣ

Αριθ. 890 (1)

Ανάκληση Απόφασης κήρυξης έκτασης αναδασωτέας εμβαδού 4.418,00 τ.μ. στη θέση «Κοπράνι-Λακάκια-Βρουχά» Δήμου Αγίου Νικολάου, Επαρχίας Μεραμπέλου, Νομού Λασιθίου.

Ο ΓΕΝΙΚΟΣ ΓΡΑΜΜΑΤΕΑΣ ΠΕΡΙΦΕΡΕΙΑΣ ΚΡΗΤΗΣ

Έχοντας υπόψη:

1) Τις διατάξεις του Ν. 2503/1997 «Διοίκηση, Οργάνωση Περιφέρειας ...».

2) Την υπ' αριθμ. 6730/12.8.2003 Απόφαση του Γενικού Γραμματέα περιφέρειας Κρήτης «Ορισμός εισηγητών και μεταβίβαση εξουσίας υπογραφής με εντολή Γενικού Γραμματέα κ.λ.π.».

3) Τις διατάξεις των 117 παρ. 3 και 24 του Συντάγνματος της Χώρας.

4) Τις διατάξεις του Ν. 998/1979 «περί προστασίας των Δασών κ.λ.π.».

5) Το υπ' αριθμ. 107143/1057/18.9.2003 έγγραφο του Υπουργείου Γεωργίας «κήρυξη εκτάσεων αναδασωτέων».

6) Την υπ' αριθμ. 3822/17.12.2002 εισήγηση της Δ/νσης Δασών Λασιθίου για κήρυξη έκτασης ανασασωτέας.

7) Την υπ' αριθμ. 4091/20.12.2002 (ΦΕΚ 69/τ.Δ΄/6.2.2003) Απόφαση Γενικού Γραμματέα Περιφέρειας «περί κήρυξης έκτασης αναδασωτέας εμβαδού 4.418,00 τ.μ. που εκχερσώθηκε στη θέση Κοπράνι-Λακάκια-Βρουχά, Δήμου Αγίου Νικολάου, Νομού Λασιθίου».

8) Το Ν. 3208/2003 (ΦΕΚ 303/τ.Α΄/24.12.2003 άρθρο 12 παρ. 1 σε συνδυασμό με την παρ. 8 άρθρου 21 του ίδιου Νόμου.

9) Την παρ. 9 άρθρου 21 Ν. 3208/2003.

10) Την παρ. 17 άρθρου 1 Ν. 3208/2003.

11) Την υπ' αριθμ. 1099/26.10.2004 εγκύκλιο Υπ. Αγροτικής Ανάπτυξης και Τροφίμων.

12) Τις υπ' αριθμ. 6864/14.11.2002, 3202/4.10.2002 και 3294/11.10.2002 εκθέσεις αυτοψίας.

13) Την από 21.1.2005 αίτηση του Κατρινάκη Γεωργίου με την οποία ζητά της άρση της αναδάσωσης της έκτασης και τα συμβόλαια που προσκόμισε στη Δ/νση Δασών.

14) Την υπ' αριθμ. 416/16.2.2005 νεώτερη έκθεση αυτοψίας.

15) Την υπ' αριθμ. 633/3.3.2005 εισήγηση της Διεύθυνσης Δασών Λασιθίου, με την οποία ανακαλεί την υπ' αριθμ. 3822/17.12.2002 εισήγησή της ως πεπλανημένη και συγχρόνως εισηγείται την ανάκληση της υπ' αριθμ. 4091/20.12.2002 απόφασή μας, αποφασίζουμε:


Ανακαλούμε την υπ' αριθμ. 4091/20.12.2002 Απόφασή μας, από τότε που εκδόθηκε, διότι η έκταση εμβαδού 4.418,00 τ.μ. στη θέση «Κοπράνι-Λακάκια-Βρουχά Δήμου Αγίου Νικολάου, Νομού Λασιθίου προ της κήρυξης της αναδασωτέας δεν είχε τον δασικό εν γένει χαρακτήρα, σύμφωνα με το άρθρο 1 Ν.3208/2003, επιπλέον δε υπάγεται στις διατάξεις της παρ. 1 άρθρου 12 Ν.3208/2003, δεν υπάγεται στην παρ. 3 του ίδιου άρθρου, και επομένως σύμφωνα με την παρ. 8 του άρθρου 21 ίδιου Νόμου, η παρούσα έκταση δεν υπάγεται στις διατάξεις του αδασικού νόμου, εφόσον εμφανίζουν στην αεροφωτογραφία των ετών 1945 ή 1960 αγροτική μορφή.

Η απόφαση αυτή να δημοσιευθεί στην Εφημερίδα της Κυβερνήσεως.


Αγ. Νικόλαος, 24 Μαρτίου 2005

Ο Γενικός Γραμματέας Περιφέρειας
ΣΕΡΑΦΕΙΜ ΤΣΟΚΑΣ

ΣΧΕΔΙΑΓΡΑΜΜΑ
Έκτασης που ανακαλείται η αρίθμ. 4091/20-12-2002 (ΦΕΚ 69/Τ.Δ΄. /6-2-2003)
Απόφαση του Γενικού Γραμματέα Περιφέρειας Κρήτης «περί κηρύξεως έκτασης αναδασωτέας εμβαδού 4.418,00τ.μ. στη θέση Κοπράνι-Λακάκια-Βρουχά, Δήμου Αγίου Νικολάου, Νομού Λασιθίου».

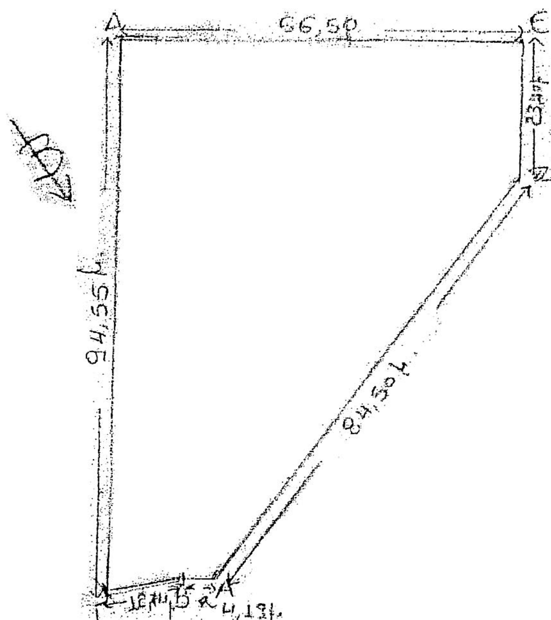

Απόσπασμα χάρτη της Γ.Υ.Σ. κλίμακας 1:5.000 στο οποίο φαίνεται η θέση της έκτασης που ανακαλείται η απόφαση κήρυξής της αναδασωτέας.

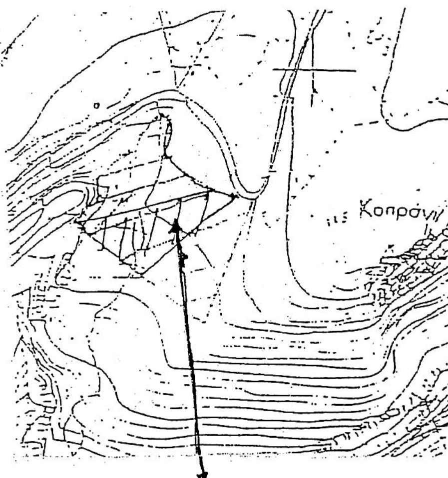

Ενδεικτική θέση έκτασης.
Άγιος Νικόλαος 3-3-2005
Η Συντάκτης

κλίμακα: 1:1000

Κωνσταντίνα Πρωτοψάλτη
Δασολόγος

ΥΠΟΜΝΗΜΑ
Α,Β,Γ,Δ,Ε,Ζ,,Α Η έκταση που ανακαλείται η αρίθμ. 4091/20-12-2002 Απόφαση Γ. Γρ. Περιφέρειας Κρήτης.
Ανήκει στην ..890 / 24-3-2005..
Απόφαση Γενικού Γραμματέα Περιφέρειας Κρήτης.



ΑΚΡΙΒΕΣ ΑΝΤΙΓΡΑΦΟ
Η ΔΙ/ΝΤΡΙΑ ΔΑΣΩΝ ΛΑΣΙΘΙΟΥ
ΚΩΝ/ΝΑ ΠΡΩΤΟΨΑΛΤΗ
ΔΑΣΟΛΟΓΟΣ

ΘΕΩΡΕΙΤΑΙ

Ηράκλειο ..24-3-2005
Ο ΓΕΝΙΚΟΣ ΓΡΑΜΜΑΤΕΑΣ
ΠΕΡΙΦΕΡΕΙΑΣ ΚΡΗΤΗΣ

ΣΕΡΑΦΕΙΜ ΤΣΟΚΑΣ

Άγιος Νικόλαος 3-3-2005
Η ΠΡΟΪΣΤΑΜΕΝΗ Δ/ΝΣΗΣ
ΔΑΣΩΝ ΛΑΣΙΘΙΟΥ

ΚΩΝΣΤΑΝΤΙΝΑ ΠΡΩΤΟΨΑΛΤΗ
ΔΑΣΟΛΟΓΟΣ

ΕΘΝΙΚΟ ΤΥΠΟΓΡΑΦΕΙΟ
Για τεχνικούς λόγους στο σχεδιάγραμμα έγινε σμίκρυνση κατά ποσοστό 78 %

Αριθ.4681 (2)

Καθορισμός ορίων αιγιαλού, παραλίας στη θέση «Κόκα Βουρκαρίου, νήσου Κέας».

Ο ΓΕΝΙΚΟΣ ΓΡΑΜΜΑΤΕΑΣ
ΠΕΡΙΦΕΡΕΙΑΣ ΝΟΤΙΟΥ ΑΙΓΑΙΟΥ

Έχοντας υπόψη.

1. Τις διατάξεις του Ν. 2971/2001 (ΦΕΚ 285/τ.Α΄/19.12.2001) « περί αιγιαλού και παραλίας».

2. Τις διατάξεις του Ν.Δ. 439/1970 «περί συμπληρώσεως των διατάξεων περί αιγιαλού».

3. Τις διατάξεις του Ν. 3200/1955 «περί διοικητική αποκέντρωσης», όπως αυτές τροποποιήθηκαν και ισχύουν σήμερα με τα Ν.Δ. 532/1970, Β.Δ. 704/1970, Β.Δ. 705/1970, Β.Δ. 192/1972, Π.Δ. 71/1984, Π.Δ. 347/1986, Ν. 2026/1992 και Π.Δ. 97/1993.

4. Τις διατάξεις του άρθρου 19 παραγρ. 5 Ν. 2344/ 1995, του άρθρου 52 παρ. 6 Ν. 2218/1994, του άρθρου 4 παρ. 7 του Ν. 2240/1994, δυνάμει των οποίων αρμοδιότητες του Υπουργείου Οικονομικών που είχαν μεταβιβασθεί στους Νομάρχες, ανήκουν στον Περιφερειακό Δ/ντή, σε συνδυασμό με αυτές του άρθρου 14 παρ. 2 του Ν. 2399/1996 με τις οποίες προβλέπεται η κατάργηση των θέσεων των Περ/κών Δ/ντών, οι αρμοδιότητες πλέον του οποίου περιήλθαν στο Γενικό Γραμματέα της Περιφέρειας και ασκούνται από τον αναπληρωτή Περ/κό Δ/ντή.

5. Τις διατάξεις του τετάρτου εδαφίου της παρ. 2 του άρθρου 1 και της παρ. 6 του ιδίου άρθρου του Ν. 2503/1957 «Διοίκηση, οργάνωση, στελέχωση της Περιφέρειας, ρύθμιση θεμάτων για την Τοπική Αυτοδιοίκηση και άλλες διατάξεις» (ΦΕΚ 107/Α), σύμφωνα με τις οποίες οι Περιφερειακές Υπηρεσίες του Υπουργείου Οικονομικών, που συγκροτούσαν την Περιφερειακή Διοίκηση του Νομού ή της Νομαρχίας, δεν υπήχθησαν στην ενιαία οργανική μονάδα της Περιφέρειας, ούτε καταργήθηκαν αλλά αποτελούν από 1.9.1997, Υπηρεσίες του Υπουργείου Οικονομικών.

6. Το υπ' αριθμ. 28979/31.7.1997 έγγραφο της Δ/νσης Διοίκησης του Υπουργείου Εσωτερικών, Δημ. Διοίκησης και Αποκέντρωσης, σύμφωνα με το οποίο οι αρμοδιότητες του Γενικού Γραμματέα της Περιφέρειας σε θέματα Υπηρεσιών του Υπουργείου Οικονομικών μεταφέρονται από 1.9.1997 στον Υπουργό Οικονομικών.

7. Την υπ' αριθμ. 14650/Δ10Ε85/17.3.2004 (ΦΕΚ 519/τ.Β΄/17.3.2003), κοινή απόφαση του Πρωθυπουργού και Υπουργού Οικονομίας και Οικονομικών «περί καθορισμού αρμοδιοτήτων των Υφυπουργών Οικονομίας και Οικονομικών οι οποίες αφορούν αρμοδιότητες που περιέρχονται κατά των ανωτέρω, στους Γενικούς Γραμματείς Περιφερειών.

8. Τον Ν. 3220/2004, «Μέτρα αναπτυξιακής και κοινωνικής πολιτικής-αντικειμενοποίηση του φορολογικού ελέγχου κ.α διατάξεις» (ΦΕΚ 15/Α/28.1.2004.

9. Την με αριθμό 1030067/296/Α006/7.4.2004, εγκύκλιο, της Δ/νσης Οργάνωσης του Υπουργείου Οικονομίας και Οικονομικών.

10. Την από 9.9.2004 Έκθεση της Επιτροπής καθορισμού των ορίων αιγιαλού, παραλίας, στην περιοχή «Κόκα Βουρκαρίου», νήσου Κέας και το από Ιούνιο του 2004 κτηματολογικό, υψομετρικό, τοπογραφικό διάγραμμα, κλίμακας 1:500, το οποίο συντάχθηκε από τον Αγρονόμο Τοπογράφο Μηχανικό Ιωάννη Γεωργόπουλο, σε μία πινακίδα, ελέγχθηκε για την ακρίβεια της αποτύπωσης στις 9.9.2004 από τον Θεόδωρο Κιουπίδη, τεχνολόγο- τοπογράφο μηχανικό της Κτηματικής Υπηρεσίας Ν. Κυκλάδων και θεωρήθηκε την ίδια ημερομηνία, από τον Στέλιο Σεζένια, Προϊστάμενο της Κτηματικής Υπηρεσίας Ν. Κυκλάδων.

11. Το με αριθμό 544.5/205/05/1.3.2005 έγγραφο του Γενικού Επιτελείου Ναυτικού, αποφασίζουμε:

Επικυρώνουμε την από 9.9.2004 έκθεση της κατά το άρθρο 3 του Ν. 2971/2001 αρμόδιας Επιτροπής για τον επανακαθορισμό και καθορισμό των ορίων αιγιαλού και παραλίας στη θέση «Κόκα Βουρκαρίου», νήσου Κέας, καθώς επίσης και το από Ιουνίου 2004 κτηματολογικό, υψομετρικό τοπογραφικό διάγραμμα, κλίμακας 1:500, το οποίο συντάχθηκε από τον Αγρονόμο Τοπογράφο Μηχανικό Ιωάννη Γεωργόπουλο, σε μία πινακίδα, ελέγχθηκε ως προς την ακρίβεια της αποτύπωσης στις 9.9.2004, από το Θεόδωρο Κιουπίδη, τεχνολόγο τοπογράφο μηχανικό της Κτηματικής Υπηρεσίας Ν. Κυκλάδων και θεωρήθηκε την ίδια ημερομηνία από το Στέλιο Σεζένια, προϊστάμενο της Κτηματικής Υπηρεσίας Ν. Κυκλάδων.

Στο τοπογραφικό αυτό διάγραμμα επανακαθορίσθηκε η οριογραμμή του αιγιαλού με κόκκινη συνεχή πολυγωνική γραμμή, με στοιχεία 29, 30, 31, 32,.........................48, 49, 50, 51.

Η οριογραμμή της παραλίας με κίτρινη συνεχή πολυγωνική γραμμή και στοιχεία 28', 29', 30', 31', ...47', 48', 49', 50', κυμαινόμενου πλάτους.

Διαπιστώνει την ύπαρξη παλαιού αιγιαλού, ο οποίος καθορίζεται επί του ανωτέρω τοπογραφικού διαγράμματος με μπλε συνεχή πολυγωνική γραμμή και με στοιχεία 35=1», 35'=2», 36'=3», 38=4» και 46=5», 6»,7»,8»,9»,50=10».

2. Καθορίζουμε επί του ανωτέρω τοπογραφικού διαγράμματος στη συνεχόμενη περιοχή, επονομαζόμενη Αγ. Νικόλαος.

α) την οριογραμμή του αιγιαλού με κόκκινη συνεχή πολυγωνική γραμμή και στοιχεία 1, 2, 3,...........26, 27, 28.

β) την οριογραμμή της παραλίας με κίτρινη συνεχή πολυγωνική γραμμή και με στοιχεία 1', 2', 3', ...25', 26', 27΄.

Η ζώνη παραλίας έχει κυμαινόμενο πλάτος γιατί στα σημεία 43', 44', 45', 46', 47', 48', 49', ταυτίστηκε με την προηγούμενη γραμμή αιγιαλού και διότι υφίσταται ήδη οδός, η οποία είναι χαρακτηρισμένη ως επαρχιακή από το έτος 1956 με Β.Δ.

Στη ζώνη του αιγιαλού υπάρχουν τεχνικές κατασκευές.

Στη ζώνη παραλίας υπάρχουν τεχνικές κατασκευές (πλακόστρωτο μονοπάτι στις κορυφές 15', 16', 17', μνημείο στις κορυφές 29',30', 31' και σχεδόν καθ όλο το μή-

κος του επανακαθοριζόμενου τμήματος επαρχιακή οδός).

Η παρούσα απόφαση με την έκθεση της επιτροπής και το τοπογραφικό διάγραμμα να δημοσιευθούν στην Εφημερίδα της Κυβερνήσεως.

Ερμούπολη, 12 Απριλίου 2005

Ο Γενικός Γραμματέας Περιφέρειας
ΧΑΡΑΛΑΜΠΟΣ ΚΟΚΚΙΝΟΣ

ΕΚΘΕΣΗ
ΕΠΙΤΡΟΠΗΣ ΚΑΘΟΡΙΣΜΟΥ ΤΟΝ ΟΡΙΩΝ ΤΟΥ ΑΙΓΙΑΛΟΥ
ΑΡΘΡΟ 3 Ν. 2971/19.12.2001)

Για τον καθορισμό των ορίων του αιγιαλού που γίνεται για πρώτη φορά στη θέση «Κόκα Βουρκαρίου», Ν, Κέας.

Στην Κέα , σήμερα 9.9.2004, οι υπογεγραμμένοι:

1. ΣΤΕΛΙΟΣ ΣΕΖΕΝΙΑΣ, προϊστάμενος της Κτηματικής Υπηρεσίας του Νομού Κυκλάδων, ως πρόεδρος.

2. ΘΕΟΔΩΡΟΣ ΚΙΟΥΠΙΔΗΣ, τεχν. μηχανικός ως μέλος.

3. ΒΑΣΙΛΕΙΟΣ ΚΑΛΥΒΑΣ αναπληρωτής Λιμενάρχης Κέας, ως μέλος.

Τα μέλη της Επιτροπής:

4. ΔΗΜΗΤΡΙΟΣ-ΜΠΟΥΝΤΟΥΡΗΣ, Διευθυντής της Διεύθυνσης Πολεοδομίας Νομαρχιακής Αυτοδιοίκησης Ν. Κυκλάδων και

5. ΕΜΜΑΝΟΥΗΛ ΚΑΛΑΒΡΟΣ, Διευθυντής «Χωροταξίας και Περιβάλλοντος της Γενικής Γραμματείας Περιφέρειας Ν. Κυκλάδων αν και προσκλήθηκαν με την με αριθ. οικ. 1441/6.9.2004 πρόσκληση του προέδρου, δεν παρευρέθησαν αποτελούντες την ν επιτροπή καθορισμού των ορίων του αιγιαλού δυνάμει του άρθρου 3 του Ν. 2971/19.12.2001, μεταβήκαμε επί τόπου στην προαναφερθείσα περιοχή και

Λαβόντες υπόψη

1. Την από 30.7.2004 αίτηση της Γεωργίας Μαρτίνου, με την οποία ζητείται αφενός μεν το επανακαθορισμός των ορίων στη θέση Κόκα Βουρκαρίου Ν. Κέας και αφετέρου ο καθορισμός της συνεχόμενης έκτασης του αιγιαλού στη θέση της χερσονήσου του Αγ. Νικολάου ν. ΚΕΑΣ.

2. Το τοπογραφικό, υψομετρικό και κτηματολογικό διάγραμμα, εξαρτημένο από το κρατικό δίκτυο Γ.Υ.Σ., με προβολικό σύστημα ΗΑΤΤ, το οποίο συντάχθηκε τον Ιούνιο του 2004, από τον Ιωάννη Γεωργόπουλο, Αγρονόμο-Τοπογράφο μηχανικό σε κλίμακα 1:500, ελέγχθηκε επιτόπου στις 9.9.2004 από τον Θεόδωρο Κιουπίδη, τοπογράφο μηχανικό της Κτηματικής Υπηρεσίας Ν. Κυκλάδων και θεωρήθηκε την ίδια ημερομηνία από τον Στέλιο Σεζένια, προϊστάμενο της Κτηματικής Υπηρεσίας Ν. Κυκλάδων.

3. Την με αριθμ. 375/1997 απόφαση του ΣτΕ, με την οποία ακυρώνεται η με αριθμ. 1942/3.9.1993 απόφαση Νομάρχη Κυκλάδων (ΦΕΚ 1162/Δ/1993).

4. Τις διατάξεις του Ν. 2971/2001 «Αιγιαλός, παραλία και άλλες διατάξεις» όπως αυτός ισχύει, και τον Ν. 1337/1983 καθώς και την προς αυτόν σχετική Δικαστηριακή και Διοικητική Νομολογία.

5. Την από την επιτόπια μετάβαση σχηματισθείσα αντίληψη περί του πλάτους της βρεχόμενης ζώνης της ξηράς καθώς και τα στοιχεία που προβλέπονται από το άρθρο 9 του Ν. 2971/2001 και ειδικότερα:

Α. Τη γεωμορφολογία του εδάφους για την οποία αναλυτικά αναφέρεται ότι:

1. Η παράκτια ζώνη συνίσταται: (α) για το τμήμα της που βλέπει στο πέλαγος (Νότιος Ευβοϊκός), από ακτές υψηλές με βραχώδη πρανή, μεγάλων κλίσεων και υψομετρικών διαφορών, και (β) για το τμήμα που βλέπει στο κλειστό' κόλπο του Αγίου Νικολάου, εν μέρει από χαμηλές ακτές με βραχώδη πρανή μικρών υψομετρικών διαφορών και εν μέρει από αμμώδεις παραλίες.

2. Της παράκτιας αυτής ζώνης συνέχονται εκτάσεις εν μέρει λοφώδεις με έδαφος ημιβραχώδες και εν μέρει πεδινές γεώδεις, χέρσες εν γένει σήμερον, ευρισκόμενες εκτός σχεδίου πόλεως και εκτός ορίων οικισμών, δομημένες έντονα κατά το παρελθόν, καθόσον στην περιοχή αυτή ασκούσε τις δραστηριότητες της ανθρακευτική' εταιρεία για τον ανεφοδιασμό των πλοίων προ 70ετίας και πλέον. Οι εγκαταστάσεις της σήμερα έχουν ερειπωθεί.

3. Η φυσική βλάστηση συνίσταται σήμερα από χαμηλούς θάμνους (θυμάρια, φρύγανα κλπ) και δένδρα (αλμυρίκια) και το όριο της φτάνει μέχρι την παράκτια ζώνη.

Β. Το γεγονός ότι στην περιοχή δεν εντοπίστηκαν άλλοι φυσικοί πόροι μέσα στην παράκτια ζώνη θαλάσσιας περιοχής στους όρμους Αγ. Νικολάου, Τρεις Αμμουδιές και Κάβο Κεφάλας. (ΦΕΚ 251/Β/95, 507/Β95).

Η) Τη μη ύπαρξη καταγραφής δημοσίων κτημάτων κάθε κατηγορίας, που βρίσκονται σε άμεση γειτνίαση με την παράκτια ζώνη.

Θ) Το γεγονός ότι δεν υφίσταται Κτηματολόγιο.

Ι) Τη μη ύπαρξη ευπαθών οικοσυστημάτων και προστατευόμενων περιοχών, αποφασίζουμε:

1. Επανακαθορίζουμε επί του ανωτέρω τοπογραφικού διαγράμματος:

α) Την οριογραμμή του αιγιαλού με «κόκκινη συνεχή πολυγωνική γραμμή και στοιχεία 29, 30, 31, 32, ...48,49, 50, 51.

β) Την οριογραμμή της παραλίας, κυμαινόμενου πλάτους, με κίτρινη συνεχή πολυγωνική γραμμή και στοιχεία 28', 29', 30', 31',.....47', 48', 49', 50'.

Η ζώνη παραλίας έχει κυμαινόμενο πλάτος γιατί στα σημεία 43', 44', 45', 46', 47', 48', 49', ταυτίστηκε με την προηγούμενη γραμμή αιγιαλού και διότι υφίσταται ήδη οδός, η οποία είναι χαρακτηρισμένη ως επαρχιακή από το έτος 1956 με Β.Δ.

γ) Διαπιστώνει την ύπαρξη παλαιού αιγιαλού, ο οποίος καθορίζεται επί του ανωτέρω τοπογραφικού διαγράμματος με μπλε συνεχή πολυγωνική γραμμή και με στοιχεία 35=1»,35'=2»,36'=3», 38=4» και 46=5», 6»,7»,8»,9», 50=10».

2. Καθορίζουμε επί του ανωτέρω τοπογραφικού διαγράμματος στη συνεχόμενη περιοχή, επονομαζόμενη Αγ. Νικόλαος, α) την οριογραμμή του αιγιαλού με κόκκινη συνεχή πολυγωνική γραμμή και στοιχεία 1, 2, 3,..........26, 27,

28. β) την οριογραμμή της παραλίας με κίτρινη συνεχή πολυγωνική γραμμή και στοιχεία 1', 2', 3', ...25', 26', 27'.

Η ζώνη παραλίας έχει κυμαινόμενο πλάτος γιατί στα σημεία 43', 44', 45', 46', 47', 48', 49', ταυτίστηκε με την προηγούμενη γραμμή αιγιαλού και διότι υφίσταται ήδη οδός, η οποία είναι χαρακτηρισμένη ως επαρχιακή από το έτος 1956 με Β.Δ.


Στη ζώνη του αιγιαλού υπάρχουν τεχνικές κατασκευές.

Στη ζώνη παραλίας υπάρχουν τεχνικές κατασκευές (πλακόστρωτο μονοπάτι στις κορυφές 15', 16', 17', μνημείο στις κορυφές 29 ', 30 ', 31 ' και σχεδόν καθ όλο το μήκος του επανακαθοριζομένου τμήματος επαρχιακή οδός).

Η Επιτροπή

Ο Πρόεδρος
ΣΤΕΛΙΟΣ ΣΕΖΕΝΙΑΣ

Τα Μέλη
ΘΕΟΔΩΡΟΣ ΚΙΟΥΠΙΔΗΣ
ΒΑΣΙΛΕΙΟΣ ΚΑΛΥΒΑΣ

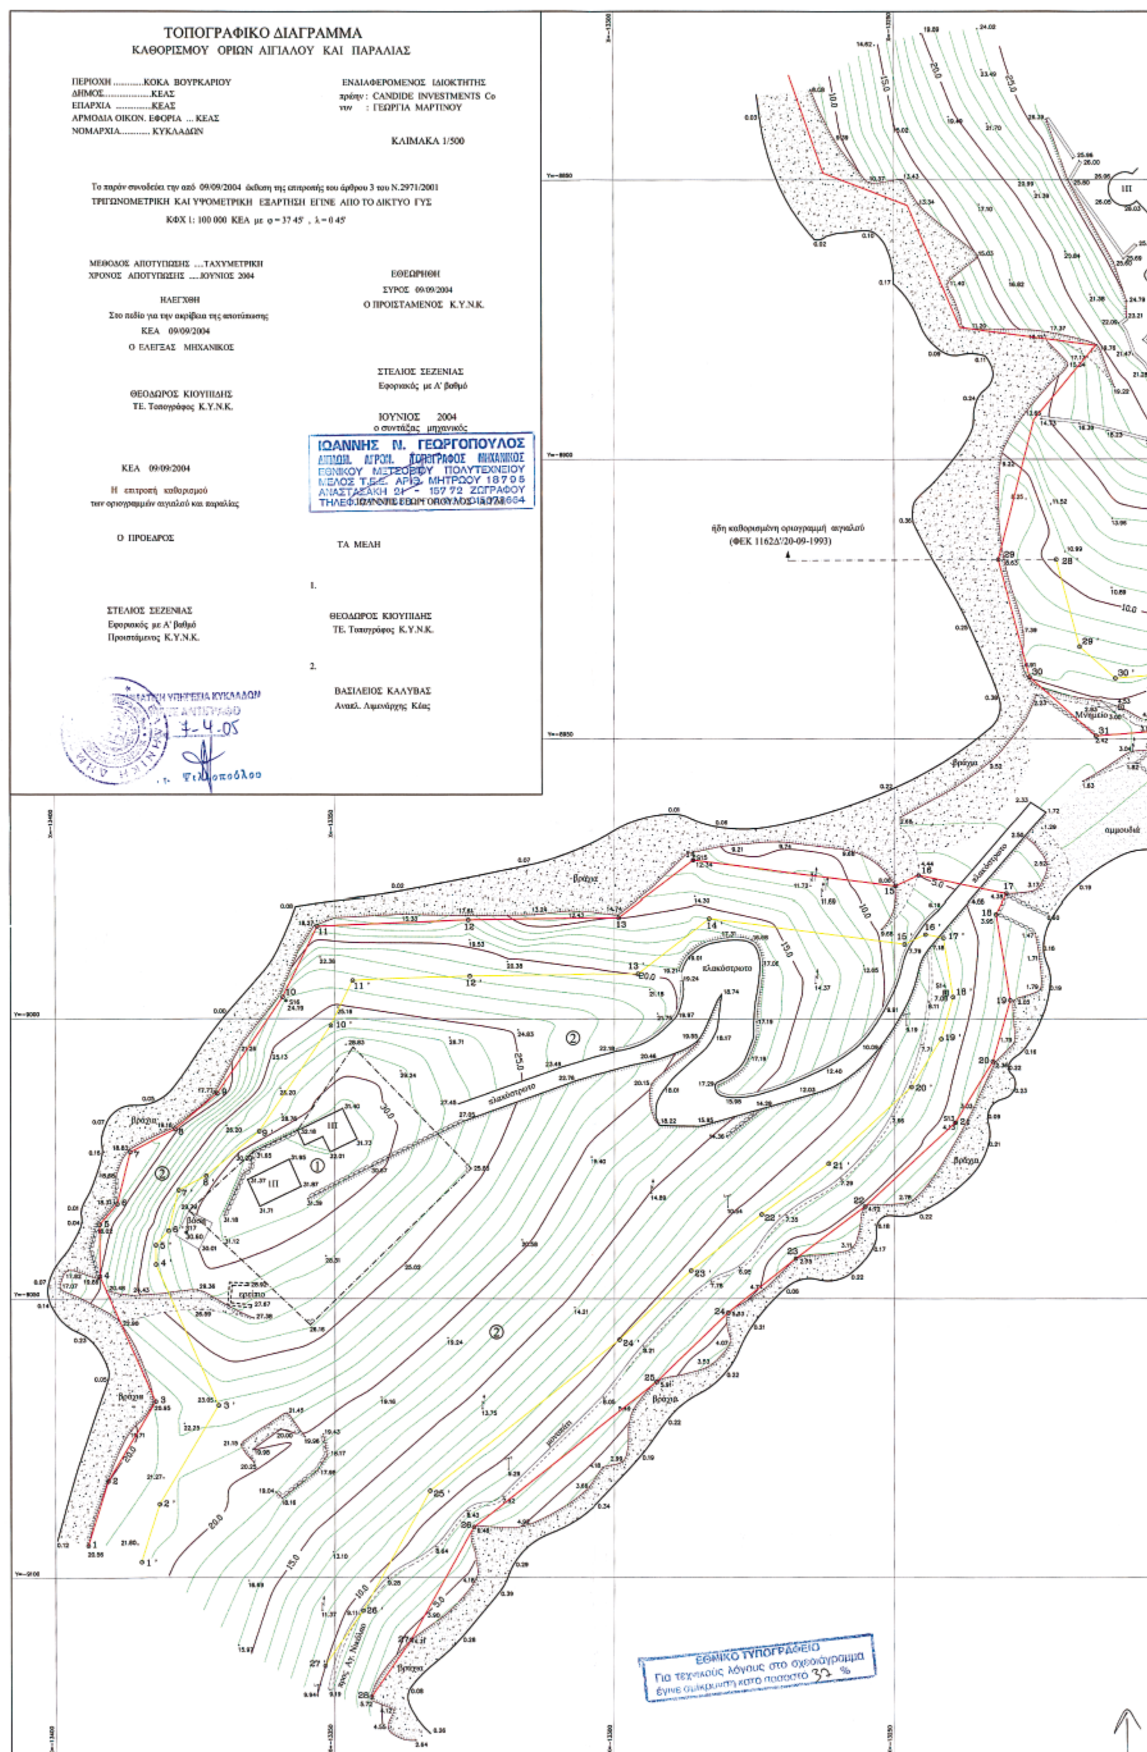
ΤΟΠΟΓΡΑΦΙΚΟ ΔΙΑΓΡΑΜΜΑ
ΚΑΘΟΡΙΣΜΟΥ ΟΡΙΩΝ ΑΙΓΙΑΛΟΥ ΚΑΙ ΠΑΡΑΛΙΑΣ
ΠΕΡΙΟΧΗ ....ΚΟΚΑ ΒΟΥΡΚΑΡΙΟΥ
ΔΗΜΟΣ..................ΚΕΑΣ
ΕΠΑΡΧΙΑ ....ΚΕΑΣ
ΑΡΜΟΔΙΑ ΟΙΚΟΝ. ΕΦΟΡΙΑ ... ΚΕΑΣ
ΝΟΜΑΡΧΙΑ........... ΚΥΚΛΑΔΩΝ
ΕΝΔΙΑΦΕΡΟΜΕΝΟΣ ΙΔΙΟΚΤΗΤΗΣ
πρώην : CANDIDE INVESTMENTS Co
νυν : ΓΕΩΡΓΙΑ ΜΑΡΤΙΝΟΥ
ΚΛΙΜΑΚΑ 1/500
Το παρόν συνοδεύει την από 09/09/2004 έκθεση της επιτροπής του άρθρου 3 του Ν.2971/2001
ΤΡΙΓΩΝΟΜΕΤΡΙΚΗ ΚΑΙ ΥΨΟΜΕΤΡΙΚΗ ΕΞΑΡΤΗΣΗ ΕΓΙΝΕ ΑΠΟ ΤΟ ΔΙΚΤΥΟ ΓΥΣ
ΚΦΧ 1: 100 000 ΚΕΑ με φ = 37 45' , λ = 0 45'
ΜΕΘΟΔΟΣ ΑΠΟΤΥΠΩΣΗΣ ....ΤΑΧΥΜΕΤΡΙΚΗ
ΧΡΟΝΟΣ ΑΠΟΤΥΠΩΣΗΣ .....ΙΟΥΝΙΟΣ 2004
ΕΘΕΩΡΗΘΗ
ΣΥΡΟΣ 09/09/2004
Ο ΠΡΟΙΣΤΑΜΕΝΟΣ Κ.Υ.Ν.Κ.
ΗΛΕΓΧΘΗ
Στο πεδίο για την ακρίβεια της αποτύπωσης
ΚΕΑ 09/09/2004
Ο ΕΛΕΓΞΑΣ ΜΗΧΑΝΙΚΟΣ
ΣΤΕΛΙΟΣ ΣΕΖΕΝΙΑΣ
Εφοριακός με Α' βαθμό
ΘΕΟΔΩΡΟΣ ΚΙΟΥΠΙΔΗΣ
ΤΕ. Τοπογράφος Κ.Υ.Ν.Κ.
ΙΟΥΝΙΟΣ 2004
ο συντάξας μηχανικός
ΙΩΑΝΝΗΣ Ν. ΓΕΩΡΓΟΠΟΥΛΟΣ
ΕΘΝΙΚΟΥ ΜΕΤΣΟΒΙΟΥ ΠΟΛΥΤΕΧΝΕΙΟΥ
ΚΕΑ 09/09/2004
Η επιτροπή καθορισμού
των οριογραμμών αιγιαλού και παραλίας
Ο ΠΡΟΕΔΡΟΣ
ΤΑ ΜΕΛΗ
1.
ΘΕΟΔΩΡΟΣ ΚΙΟΥΠΙΔΗΣ
ΤΕ. Τοπογράφος Κ.Υ.Ν.Κ.
2.
ΒΑΣΙΛΕΙΟΣ ΚΑΛΥΒΑΣ
Αναπλ. Λιμενάρχης Κέας
ΣΤΕΛΙΟΣ ΣΕΖΕΝΙΑΣ
Εφοριακός με Α' βαθμό
Προϊστάμενος Κ.Υ.Ν.Κ.
7-4-05
ήδη καθορισμένη οριογραμμή αιγιαλού
(ΦΕΚ 1162Δ'/20-09-1993)
βράχια
ελαιόστρωτο
αμμουδιά
Μνημείο
ΕΘΝΙΚΟ ΤΥΠΟΓΡΑΦΕΙΟ
Για τεχνικούς λόγους στο σχεδιάγραμμα
έγινε σμίκρυνση κατά ποσοστό 37 %

ΠΙΝΑΚΑΣ ΣΥΝΤΕΤΑΓΜΕΝΩΝ Ο

ΚΟΡΥΦΕΣ	X	Y
1	-13394.17	-9094.23
2	-13390.59	-9082.67
3	-13382.10	-9068.42
4	-13392.02	-9046.03
5	-13392.08	-9036.75
6	-13388.93	-9033.10
7	-13386.63	-9023.80
8	-13378.65	-9019.66
9	-13371.11	-9013.29
10	-13359.39	-8996.19
11	-13353.21	-8983.45
12	-13326.27	-8982.31
13	-13299.27	-8981.99
14	-13285.96	-8971.74
15	-13249.87	-8976.45
16	-13245.72	-8974.50
17	-13230.04	-8977.81
18	-13231.88	-8981.39
19	-13229.36	-8996.71
20	-13232.45	-9007.64
21	-13239.18	-9018.59
22	-13255.33	-9033.55
23	-13267.62	-9042.85
24	-13279.74	-9052.51
25	-13292.49	-9064.86
26	-13325.26	-9090.95
27	-13336.43	-9111.28
28	-13343.48	-9121.50

επαρχιακή οδός

ΥΠΟΜΝΗΜΑ ΕΠΙΤΡΟΠΗΣ

1) Το παρόν τοπογραφικό διάγραμμα συνοδεύει την από 09/09/2004 έκθεση της επιτροπής καθορισμού των ορίων Αιγιαλού και Παραλίας (Ν. 2971/ 19 -12-01 άρθρο 3).

2) Καθορίζονται ως :

α) Οριογραμμή αιγιαλού (κόκκινη γραμμή) με κορυφές: 1,2,3,.....,51

β) Οριογραμμή παραλίας (κίτρινη γραμμή) με κορυφές: 1',2',3',...,50'

γ) Οριογραμμή παλαιού αιγιαλού (μπλε γραμμή) με κορυφές: 1",2",3",...,10"

3) Οι κορυφές των οριογραμμών αιγιαλού και παραλίας,εξασφαλίζονται με συντεταγμένες στο κρατικό δίκτυο ΓΥΣ (προβολή ΗΑΤΤ, με κ.φ.χ. φ= 37 45' και λ = 0 45').

Ο ΠΡΟΕΔΡΟΣ	ΤΑ ΜΕΛΗ
ΣΤΕΛΙΟΣ ΣΕΖΕΝΙΑΣ Εφοριακός με Α' βαθμό Προϊστάμενος Κ.Υ.Ν.Κ.	1. ΘΕΟΔΩΡΟΣ ΚΙΟΥΠΙΔΗΣ ΤΕ. Τοπογράφος Κ.Υ.Ν.Κ.
	2. ΒΑΣΙΛΕΙΟΣ ΚΑΛΥΒΑΣ Αναπλ. Λιμενάρχης Κέας

ΑΠΟΣΠΑΣΜΑ ΧΑΡΤΟΥ 1/50000



ΣΥΝΤΕΤΑΓΜΕΝΩΝ ΟΡΙΟΓΡΑΜΜΗΣ ΑΙΓΙΑΛΟΥ

:	Υ	ΚΟΡΥΦΕΣ	Χ	Υ
4.17	-9094.23	29	-13231.35	-8918.00
0.59	-9082.67	30	-13225.78	-8939.02
2.10	-9068.42	31	-13214.03	-8949.53
2.02	-9046.03	32	-13192.32	-8947.77
2.08	-9036.75	33	-13179.10	-8936.81
8.93	-9033.10	34	-13167.00	-8931.85
6.63	-9023.80	35	-13149.34	-8919.17
8.65	-9019.66	36	-13088.81	-8933.95
1.11	-9013.29	37	-13066.11	-8940.19
9.39	-8996.19	38	-13054.58	-8946.86
3.21	-8983.45	39	-13046.45	-8961.93
6.27	-8982.31	40	-13039.70	-8968.03
9.27	-8981.99	41	-13022.48	-8974.24
5.96	-8971.74	42	-13007.68	-8976.25
9.87	-8976.45	43	-12993.39	-8977.24
5.72	-8974.50	44	-12973.82	-8977.65
0.04	-8977.81	45	-12950.59	-8972.04
1.88	-8981.39	46	-12935.01	-8961.56
9.36	-8996.71	47	-12913.66	-8967.49
2.45	-9007.64	48	-12896.57	-8980.79
9.18	-9018.59	49	-12875.53	-9002.28
5.33	-9033.55	50	-12868.33	-9027.51
7.62	-9042.85	51	-12859.41	-9039.96
9.74	-9052.51			
2.49	-9064.86			
5.26	-9090.95			
6.43	-9111.28			
3.48	-9121.50			

ΠΙΝΑΚΑΣ ΣΥΝΤΕΤΑΓΜΕΝΩΝ ΟΡΙΟΓΡΑΜΜΗΣ ΠΑΛ. ΑΙΓΙΑΛΟΥ

ΚΟΡΥΦΕΣ	Χ	Υ
1"	-13149.34	-8919.17
2"	-13131.03	-8913.48
3"	-13073.09	-8929.77
4"	-13054.58	-8946.86
5"	-12935.01	-8961.56
6"	-12912.31	-8957.02
7"	-12903.51	-8961.20
8"	-12885.95	-8973.04
9"	-12877.06	-8986.34
10"	-12868.33	-9027.51

ΠΙΝΑΚΑΣ ΣΥΝΤΕΤΑΓΜΕΝΩΝ ΟΡΙΟΓΡΑΜΜΗΣ ΠΑΡΑΛΙΑΣ

ΚΟΡΥΦΕΣ	Χ	Υ	ΚΟΡΥΦΕΣ	Χ	Υ
1'	-13384.62	-9097.19	28'	-13221.02	-8917.96
2'	-13381.39	-9086.77	29'	-13216.89	-8933.56
3'	-13370.86	-9069.10	30'	-13210.57	-8939.22
4'	-13382.04	-9043.88	31'	-13196.28	-8938.06
5'	-13382.06	-9040.45	32'	-13184.31	-8928.13
6'	-13379.79	-9037.83	33'	-13171.88	-8923.04
7'	-13378.01	-9030.59	34'	-13150.80	-8907.91
8'	-13373.06	-9028.02	35'	-13131.03	-8913.48
9'	-13363.62	-9020.06	36'	-13073.09	-8929.77
10'	-13350.72	-9001.23	37'	-13062.13	-8932.86
11'	-13346.82	-8993.19	38'	-13029.48	-8964.47
12'	-13326.00	-8992.30	39'	-13023.81	-8967.17
13'	-13295.81	-8991.95	40'	-12996.32	-8971.14
14'	-13283.15	-8982.19	41'	-12967.20	-8969.22
15'	-13248.27	-8986.75	42'	-12962.10	-8968.37
16'	-13244.50	-8984.98	43'	-12937.06	-8956.98
17'	-13241.31	-8985.65	44'	-12925.09	-8948.80
18'	-13239.59	-8996.13	45'	-12910.51	-8949.96
19'	-13241.69	-9003.58	46'	-12889.77	-8958.44
20'	-13246.98	-9012.18	47'	-12874.04	-8971.58
21'	-13261.77	-9025.88	48'	-12860.16	-9021.74
22'	-13273.75	-9034.95	49'	-12850.93	-9034.63
23'	-13286.35	-9044.99	50'	-12850.30	-9044.08
24'	-13299.09	-9057.34			
25'	-13333.06	-9084.37			
26'	-13344.95	-9106.02			
27'	-13351.71	-9115.83			

ΧΩΡΟΣ ΔΕΗ

επαρχιακή οδός

ήδη καθορισμένες οριογραμμές αιγιαλού και παραλίας (ΦΕΚ 662Δ/18-11-1981)

ΚΤΗΜΑΤΟΛΟΓΙΚΟΣ ΠΙΝΑΚΑΣ

Αριθ. ιδιοκτησίας	Ονοματεπώνυμο ιδιοκτήτου
1	ΓΕΩΡΓΙΑ ΜΑΡΤΙΝΟΥ
2	ΔΑΛΑΡΕΤΟΣ
3	ΓΕΩΡΓΙΑ ΜΑΡΤΙΝΟΥ
4	ΛΕΒΕΝΤΗΣ
5	πρώην ιδιοκτησία ΓΡ. ΛΑΖΑΡΙΔΗ
6	ΔΕΗ
7	ΜΙΧ. ΔΑΛΑΡΕΤΟΣ

ΠΙΝΑΚΑΣ ΣΥΝΤΕΤΑΓΜΕΝΩΝ ΤΡΙΓΩΝΟΜΕΤΡΙΚΩΝ ΚΑΙ ΠΟΛΥΓΩΝΙΚΩΝ ΣΗΜΕΙΩΝ

ΣΗΜΕΙΟ	Χ	Υ	Η
G25	-13921.710	-9952.440	72.25
G18	-10408.560	-10261.330	280.98
G22	-11599.150	-8320.200	113.78
T8	-13149.322	-8792.125	39.60
T5	-12970.683	-8857.774	35.35
S11	-12858.631	-9001.231	6.01
S12	-12951.830	-8973.423	4.41
S13	-13239.179	-9018.588	4.13
S14	-13240.889	-8995.378	7.08
S15	-13285.965	-8971.737	12.34
S16	-13358.806	-8996.796	24.19
S17	-13376.633	-9038.134	30.60

